

Änderung Zonenplan und Baureglement

Änderung Zonenplan

Weitere Unterlagen:

- Änderung Baureglement
- Erläuterungsbericht

MASSSTAB: 1 : 2'000
 PLANGRÖSSE: A3
 FASSUNG: Öffentliche Auflage
 DATUM: 12. April 2017

BOENZLI, KILCHHOFER & PARTNER

FLURSTRASSE 1A, 3014 BERN

RAUM- UND UMWELTPLANUNG

TEL. / FAX 031 333 00 10

Genehmigungsvermerke

Mitwirkung vom 6. Oktober 2016 bis 4. November 2016
 Vorprüfung vom 21. März 2017

Publikation im Amtsanzeiger am
 Publikation im Amtsblatt am
 Öffentliche Auflage vom

Einspracheverhandlungen am
 Erledigte Einsprachen
 Unerledigte Einsprachen
 Rechtsverwahrungen

Beschlossen durch den Gemeinderat am
 Beschlossen durch die Stimmberechtigten am

Namens der Einwohnergemeinde


Gemeindepäsident Gemeindegemeinsamer
 Eric von Graffenried Ursula Rubin

Die Richtigkeit dieser Angaben bescheinigt
 Gemeindegemeinsamer


Ursula Rubin

Genehmigt durch das Amt für Gemeinden und Raumordnung

Bestehend

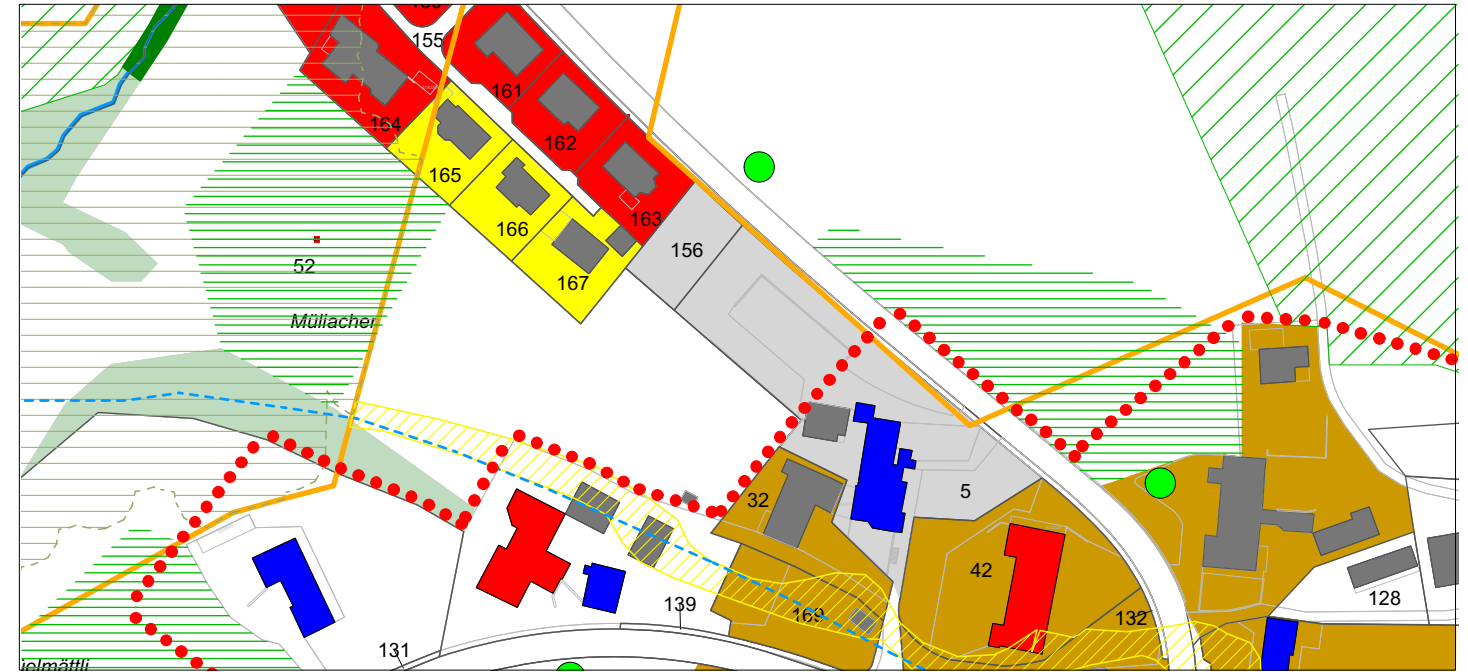

Neu

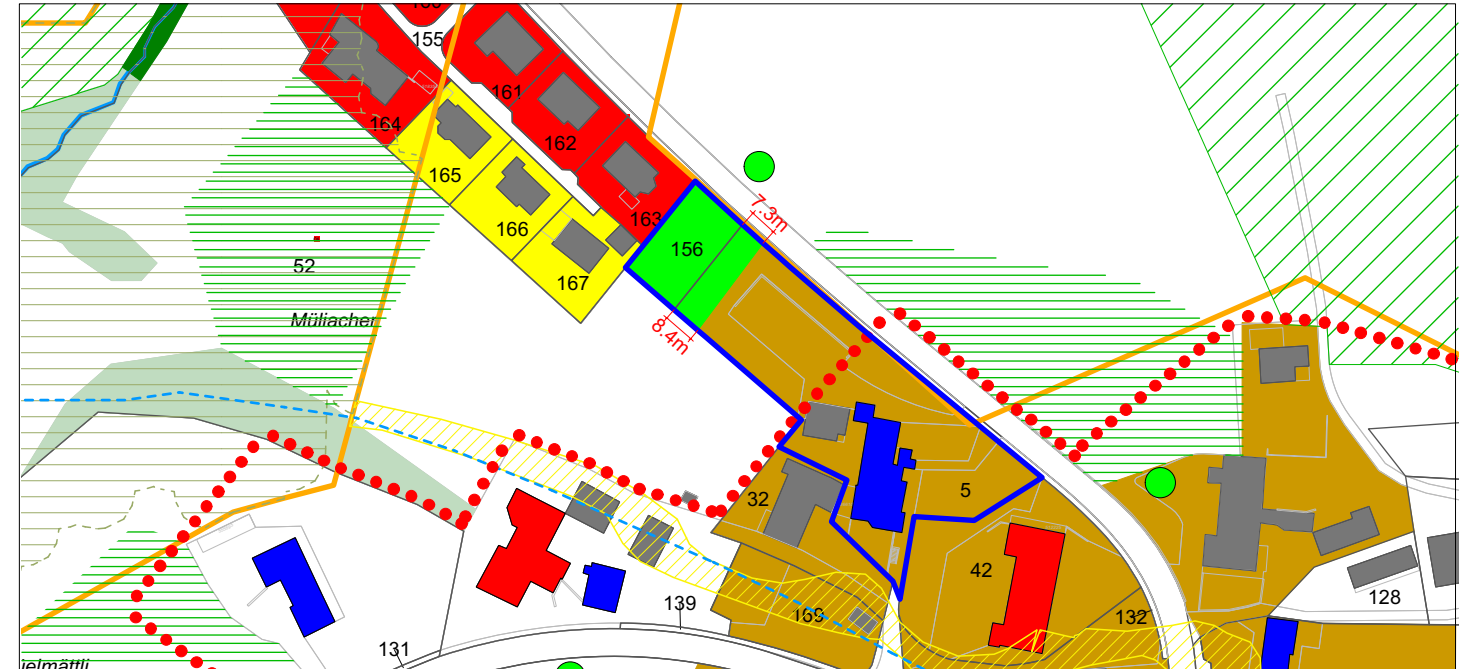

Änderung Zonenplan

LEGENDE ZONENPLAN SIEDLUNG

- W1 Wohnzone
- W2C Wohnzone
- K2 Kernzone
- ZöN Zone für öffentliche Nutzungen
- GrZ Grünzone
- LWZ Landwirtschaftszone

LEGENDE GEFAHREZONENPLAN

- geringe Gefährdung
- Bearbeitungsperimeter A

HINWEISE

- Gefahrenggebiete mit nichtbestimmter Gefahrenstufe

LEGENDE SCHUTZZONENPLAN

- geschützter Einzelbaum
- Obstgarten
- Landschaftsschutzgebiete
- Ortsbildschutzgebiet

HINWEISE

- Ufervegetation
- Wald
- Gewässer eingedolt
- Gewässer

Einzelgebäude

- schützenswertes Gebäude
- erhaltenswertes Gebäude