

Änderung Zonenplan und Baureglement

Änderung Zonenplan

Weitere Unterlagen:

- Änderung Baureglement
- Erläuterungsbericht

MASSSTAB: 1 : 2'000

PLANGRÖSSE: A3

FASSUNG: Mitwirkung 2016

DATUM: 23. September 2016

BOENZLI, KILCHHOFER & PARTNER

FLURSTRASSE 1A, 3014 BERN

RAUM- UND UMWELTPLANUNG

TEL. / FAX 031 333 00 10

Genehmigungsvermerke

Mitwirkung vom
Vorprüfung vom

Publikation im Amtsanzeiger am
Publikation im Amtsblatt am
Öffentliche Auflage vom

Einspracheverhandlungen am
Erledigte Einsprachen
Unerledigte Einsprachen
Rechtsverwarungen

Beschlossen durch den Gemeinderat am
Beschlossen durch die Stimmberechtigten am

Namens der Einwohnergemeinde

Gemeindepräsident Gemeindegeschreiberin


Eric von Graffenried Ursula Rubin

Die Richtigkeit dieser Angaben bescheinigt
Gemeindegeschreiberin


Ursula Rubin

Genehmigt durch das Amt für Gemeinden und Raumordnung

Bestehend

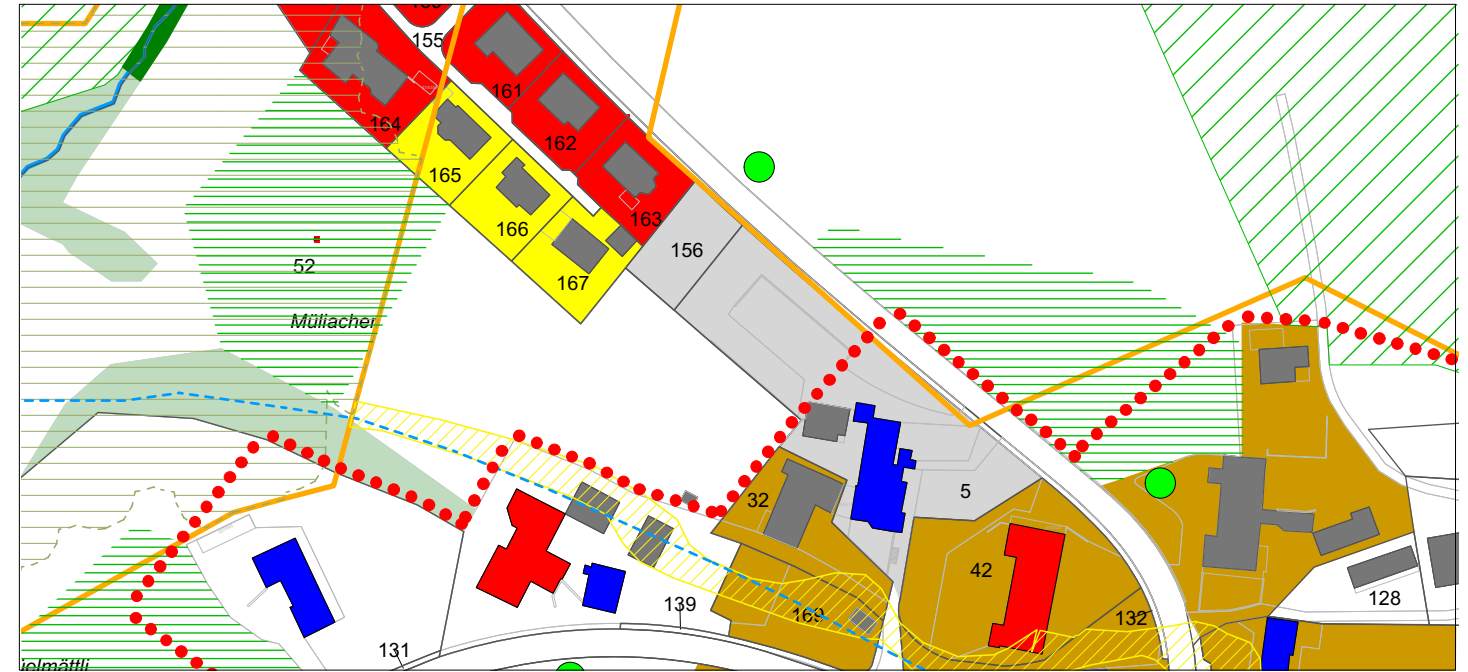

Neu

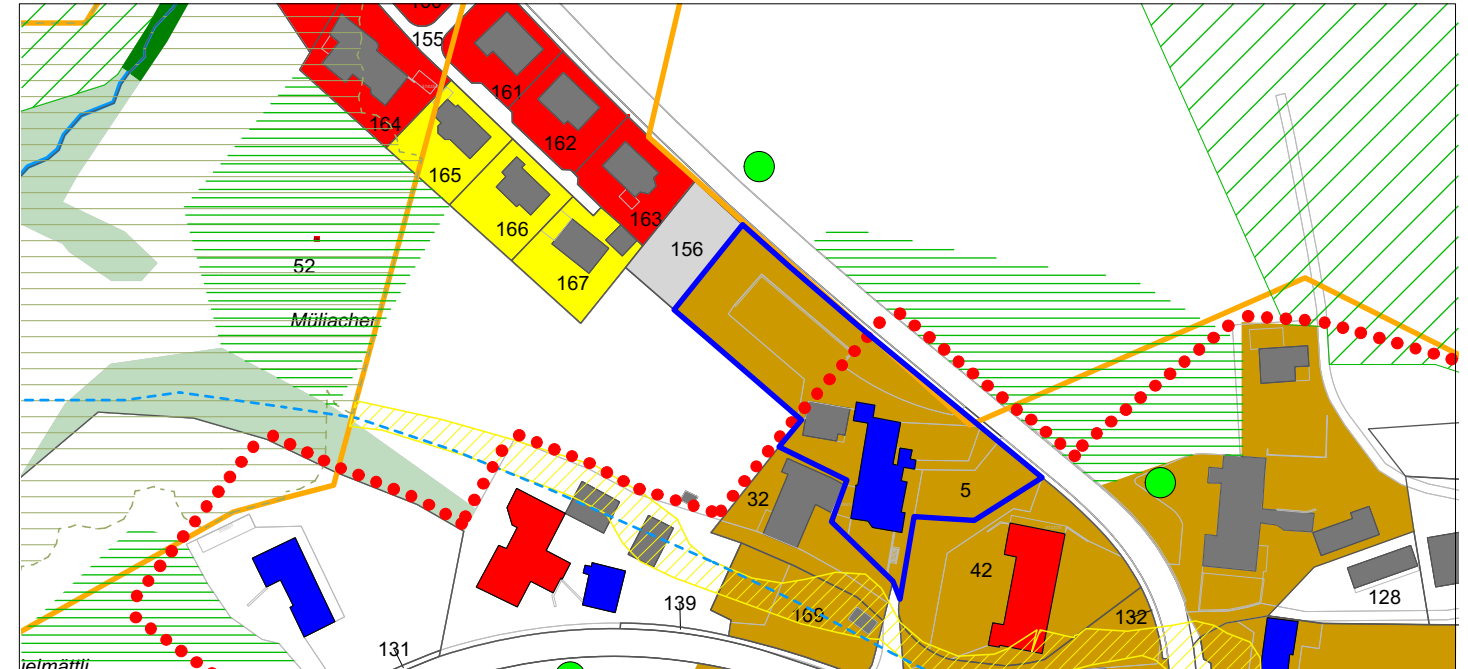

Änderung Zonenplan

LEGENDE ZONENPLAN SIEDLUNG

- W1 Wohnzone
- W2C Wohnzone
- K2 Kernzone
- ZöN Zone für öffentliche Nutzungen
- LWZ Landwirtschaftszone

LEGENDE GEFAHRENZONENPLAN

- geringe Gefährdung
- Bearbeitungsperimeter A

HINWEISE

- Gefahrenggebiete mit nichtbestimmter Gefahrenstufe

LEGENDE SCHUTZZONENPLAN

- geschützter Einzelbaum
- Obstgarten
- Landschaftsschutzgebiete
- Ortsbildschutzgebiet

HINWEISE

- Ufervegetation
- Wald
- Gewässer eingedolt
- Gewässer

Einzelgebäude

- schützenswertes Gebäude
- erhaltenswertes Gebäude